


# 高山市民文化会館 2階東側各室 (2 / 2)

縮尺=1 / 100

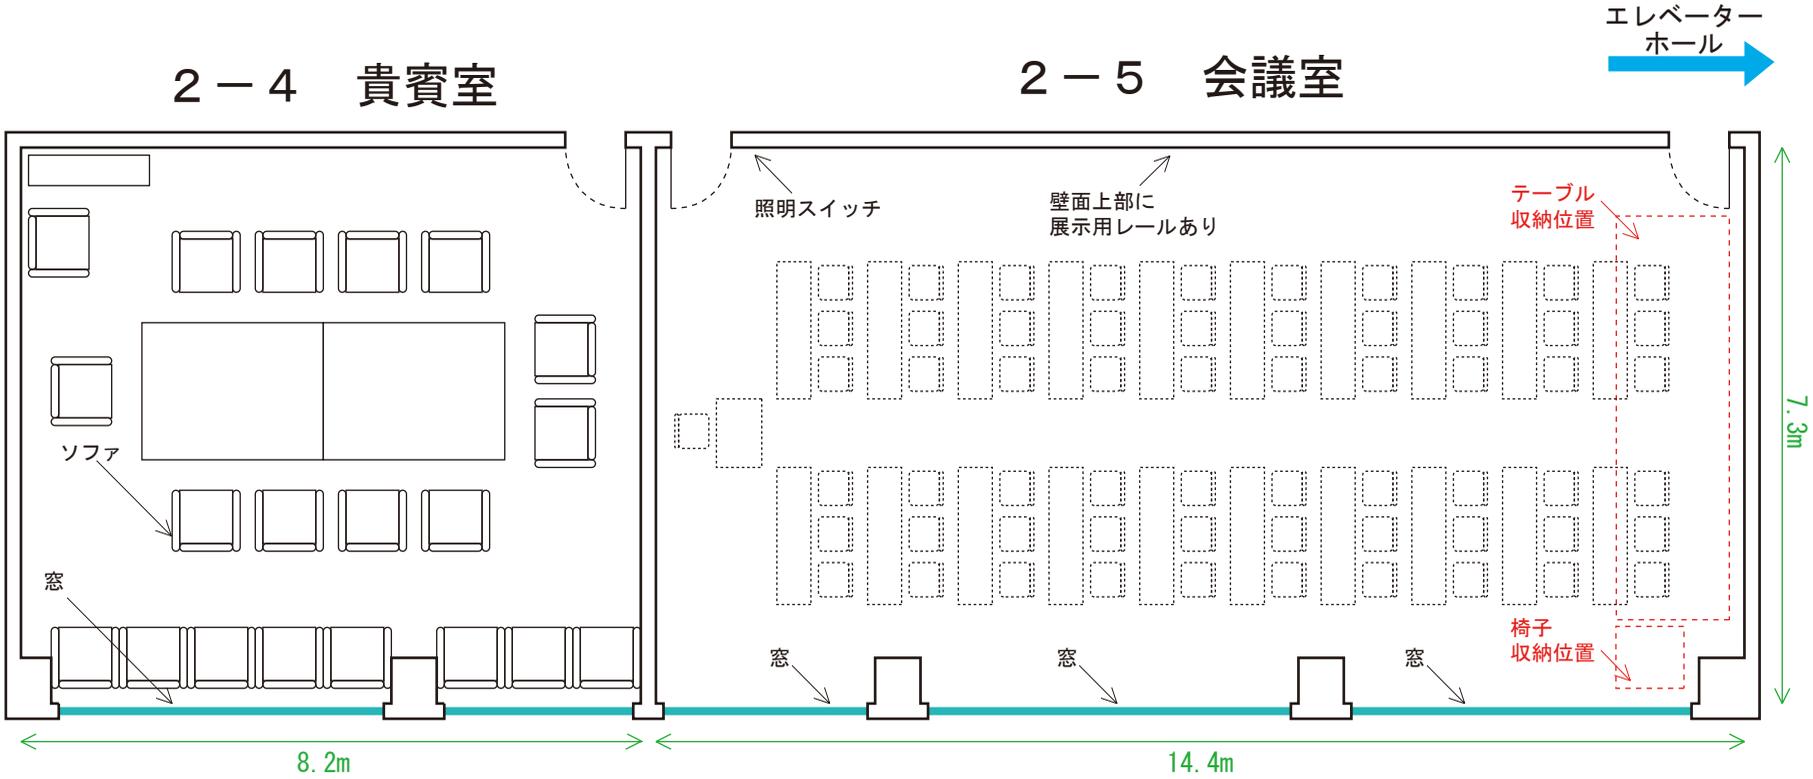

カスター付きテーブル×22  
W180×D45×H70cm

椅子×60  
45×45cm

演台×1  
W90×D60×H95cm