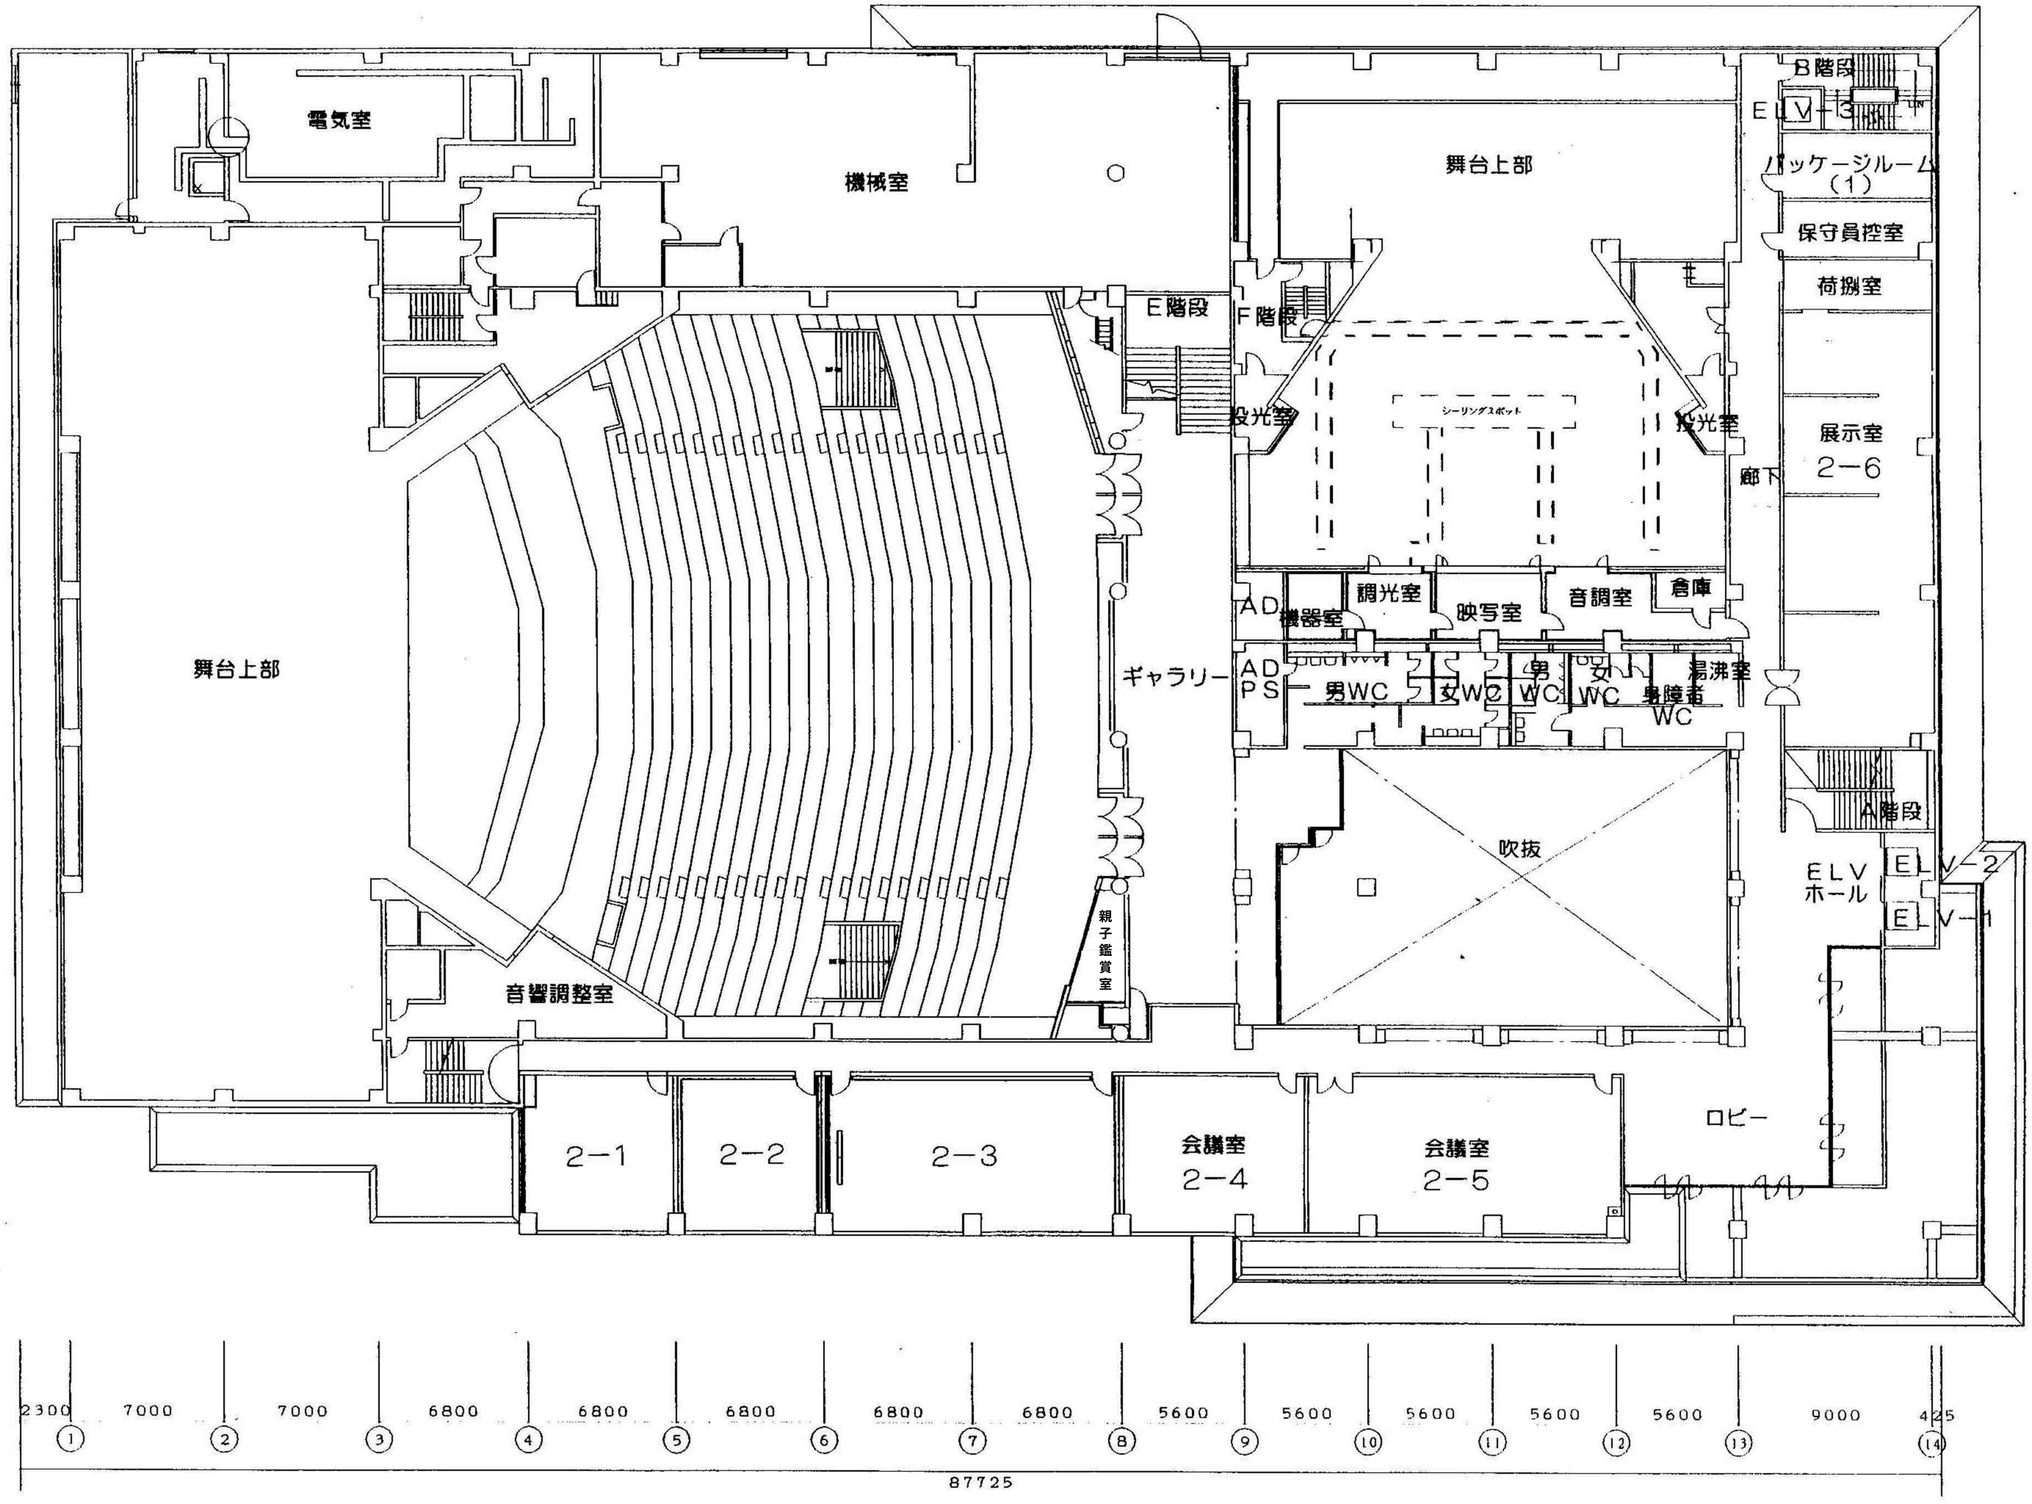

2 2階平面図（S－1／400）