

# 高山市民文化会館 3-11 講堂 会議用レイアウト1 (最大定員270人の場合の例)

縮尺=1/100

17m

エレベーター  
ホール

出入り口1

出入り口2

トイレ

音響照明倉庫  
※ フロアスピーカー、  
スポットライト

折り畳み机×90  
W180×D45×H70cm

椅子×270  
45×45cm

演台×1  
W120×D60×H95cm


花台×1  
W50×D50×H70cm

パネル倉庫  
(2重扉)

スクリーン (3m×5.7m)  
天井に収納されていて  
手で降ります。  
※上げ下ろし用のハンドルは  
事務所で貸出します

机・椅子倉庫  
(2重扉)

アンプセット  
●ワイヤレスマイク×3  
●有線マイク×2  
●ピンマイク×1  
●CDデッキ  
※ビデオプロジェクター  
等の 外部機器の音声は、  
外部入力より接続可

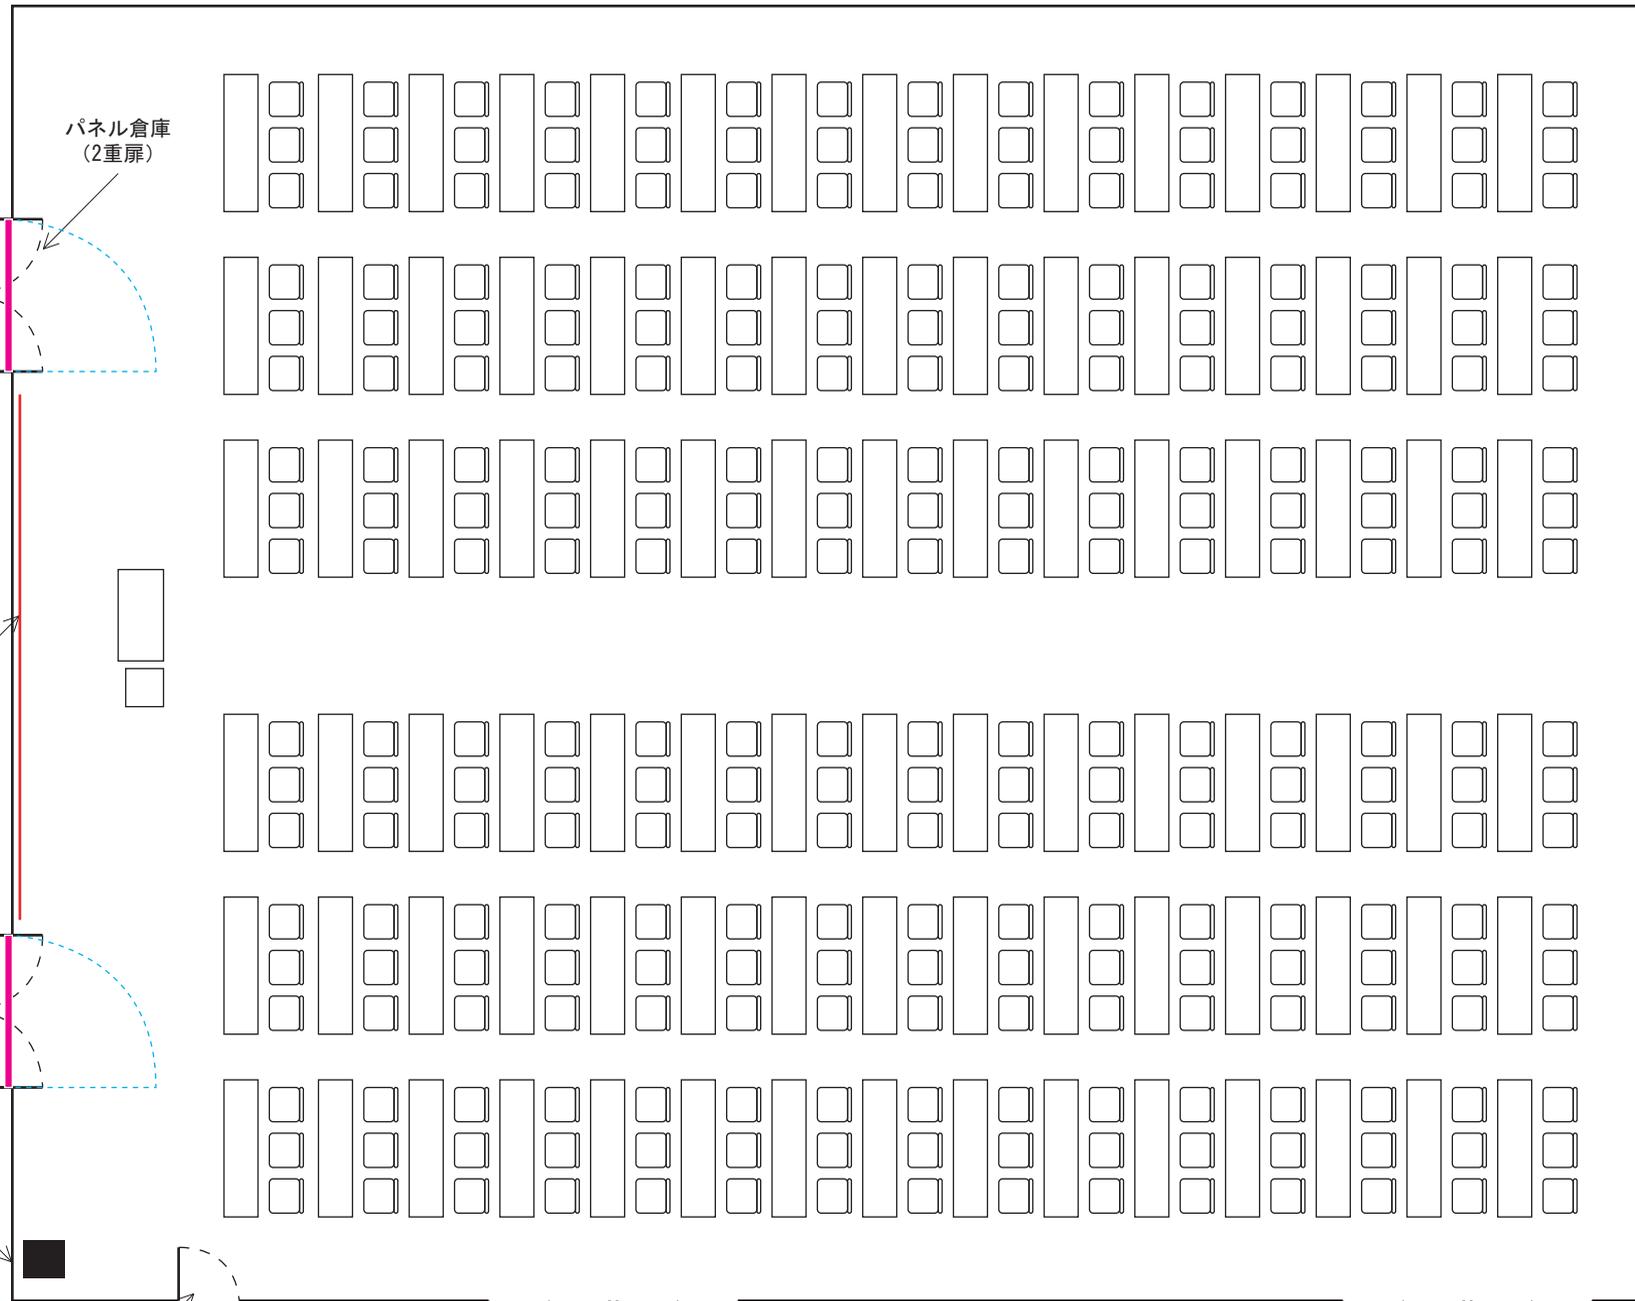

21.5m